

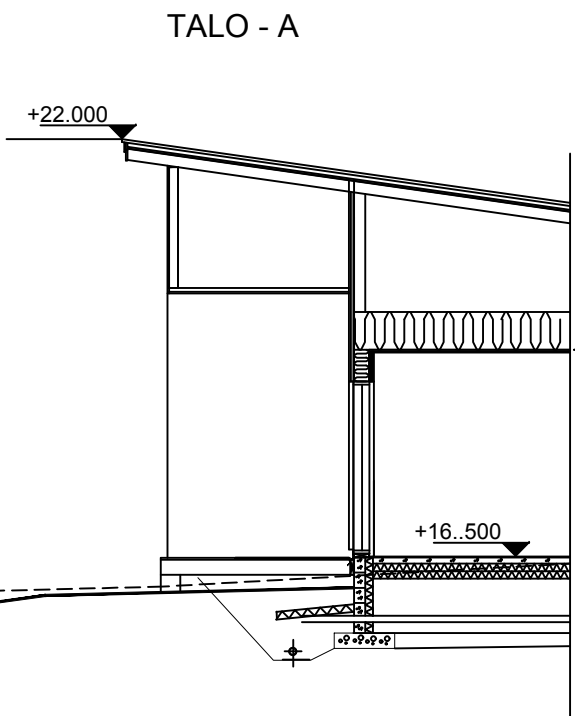
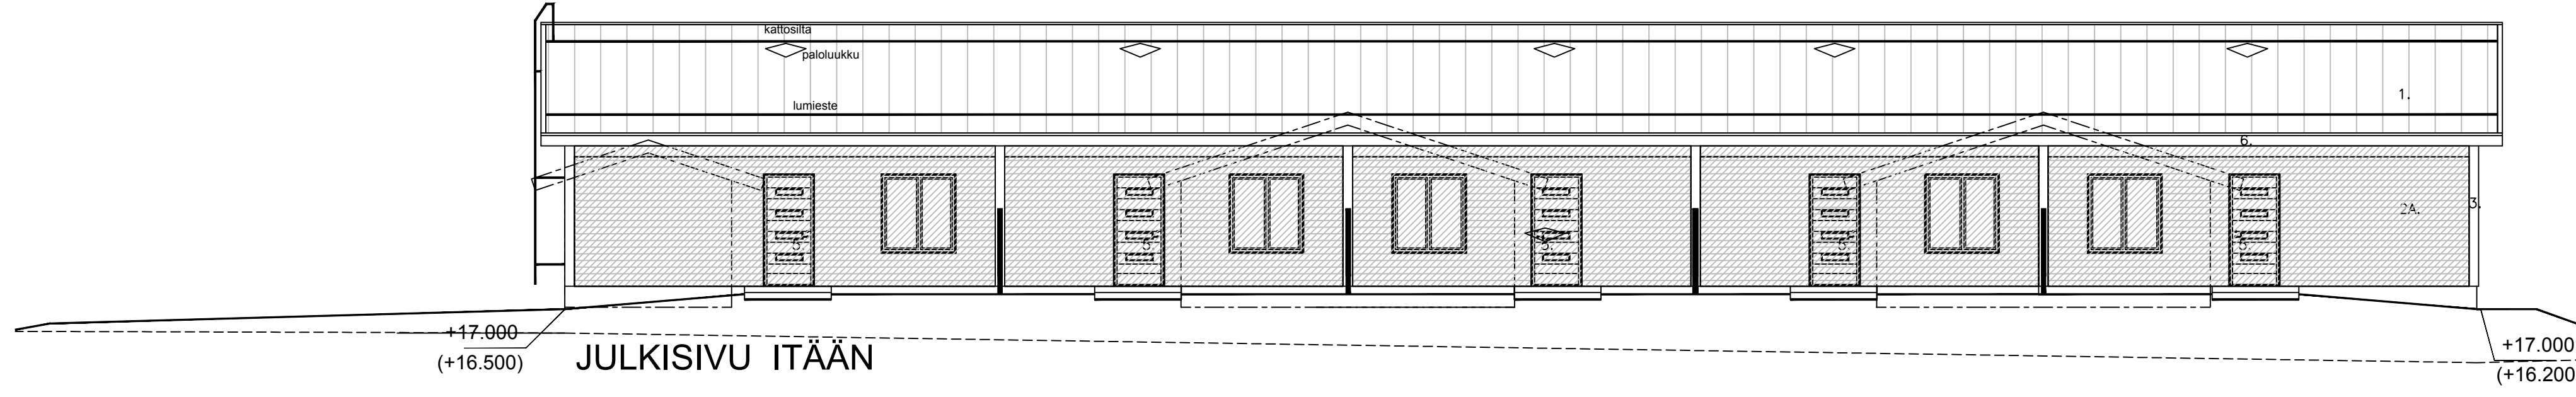
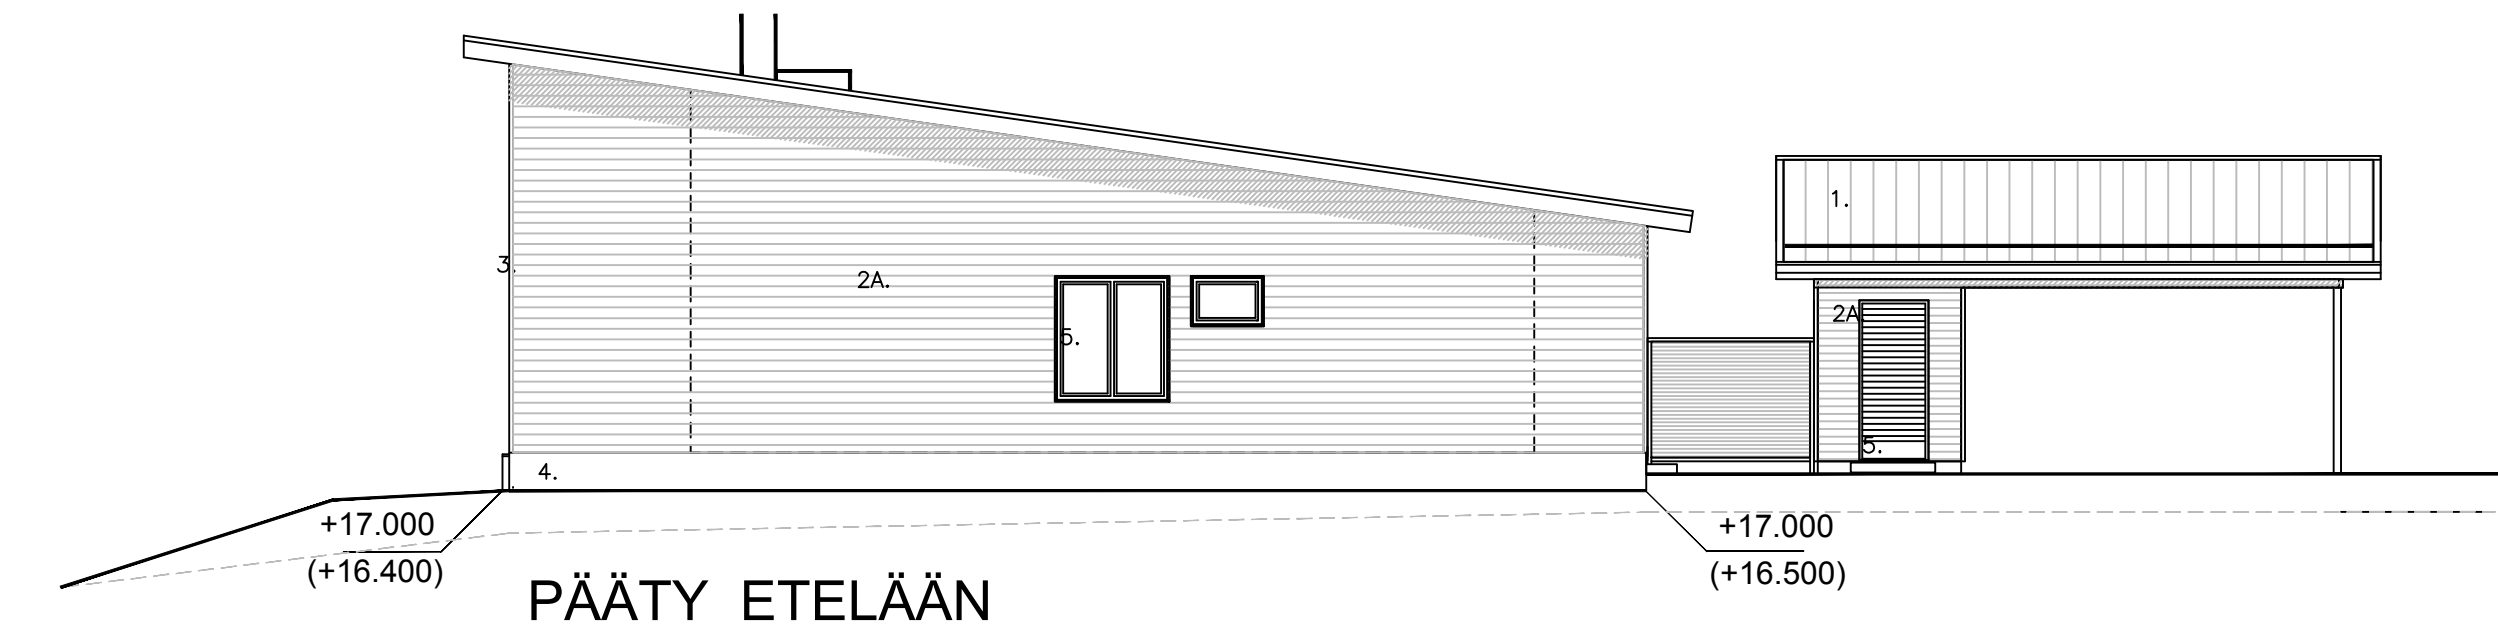


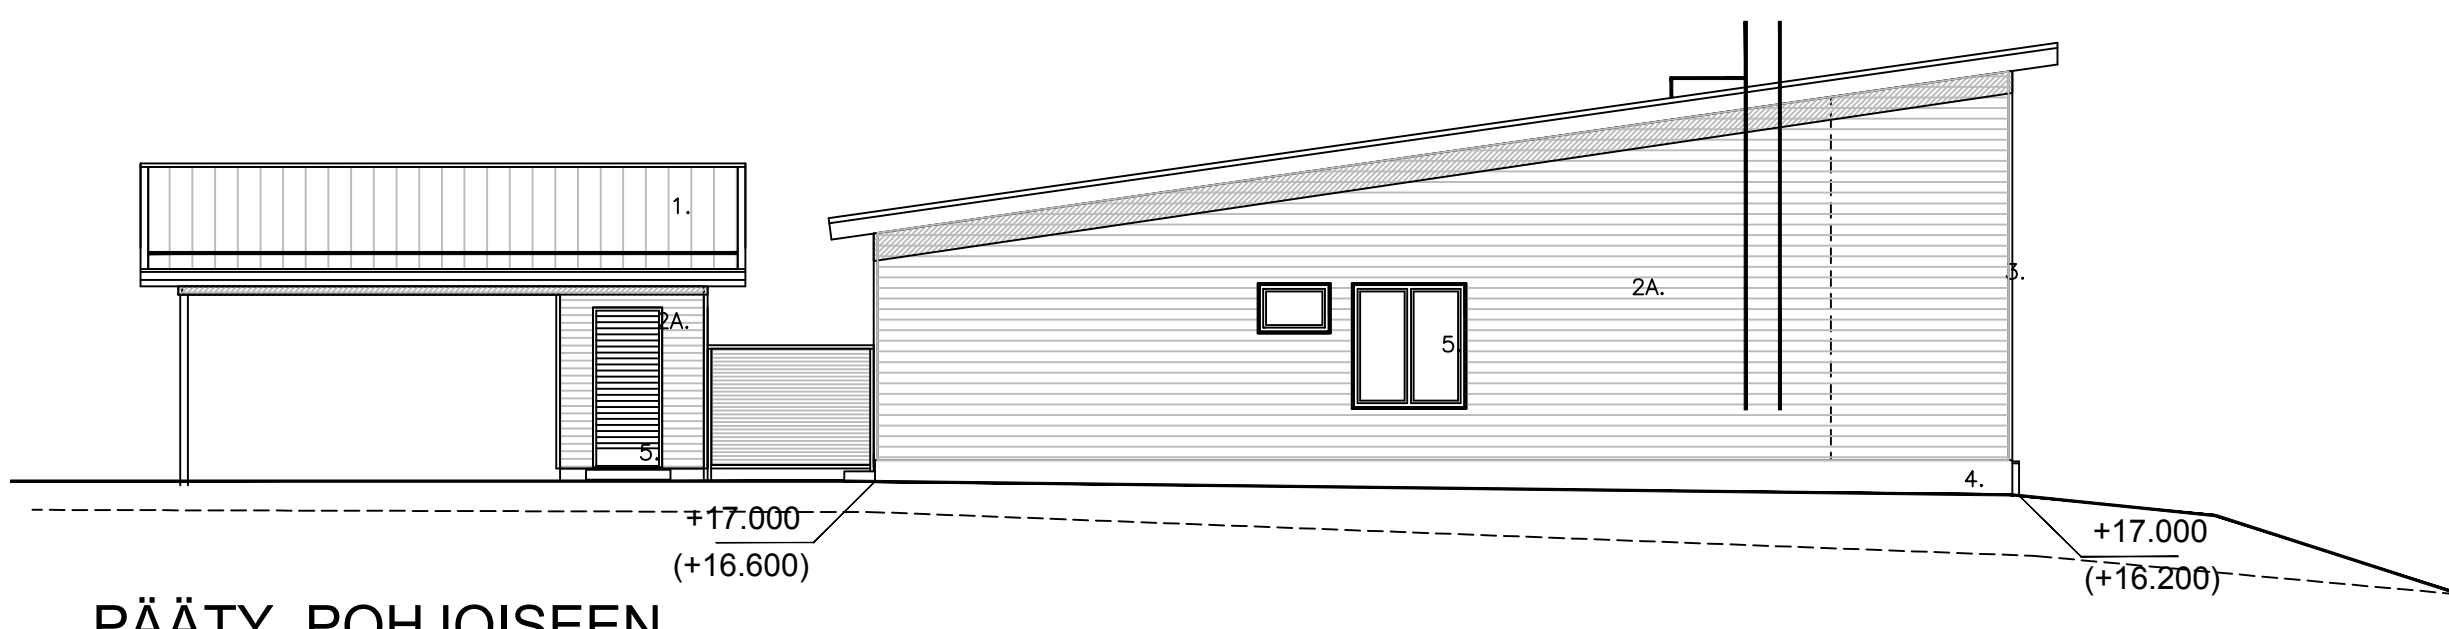

Hyväksytty 10.04.2024 § 201
LP-529-2023-00526
Naantali rakennusvalvonta
Rakennus 001 : 1041480074
www.lupapiste.fi

JULKISIVUMATERIAALIT:

1. PROF. PELTI
-VÄRI MUSTA
- 2A. VAAKAPANEELI
-VÄRI MUSTA
- 2B. PYSTYPANEELI
-VÄRI HARMAA
3. TALON KULMALAUDAT
-VÄRI MUSTA
4. SOKKELI
-BETONIPINTA
5. IKKUNAT , OVET ,AITA
-PUU-/ALUMIINI, VÄRI MUSTA
6. RÄYSTÄÄT ,RÄNNIT, SYÖKSYT, KAITEET
- VÄRI MUSTA

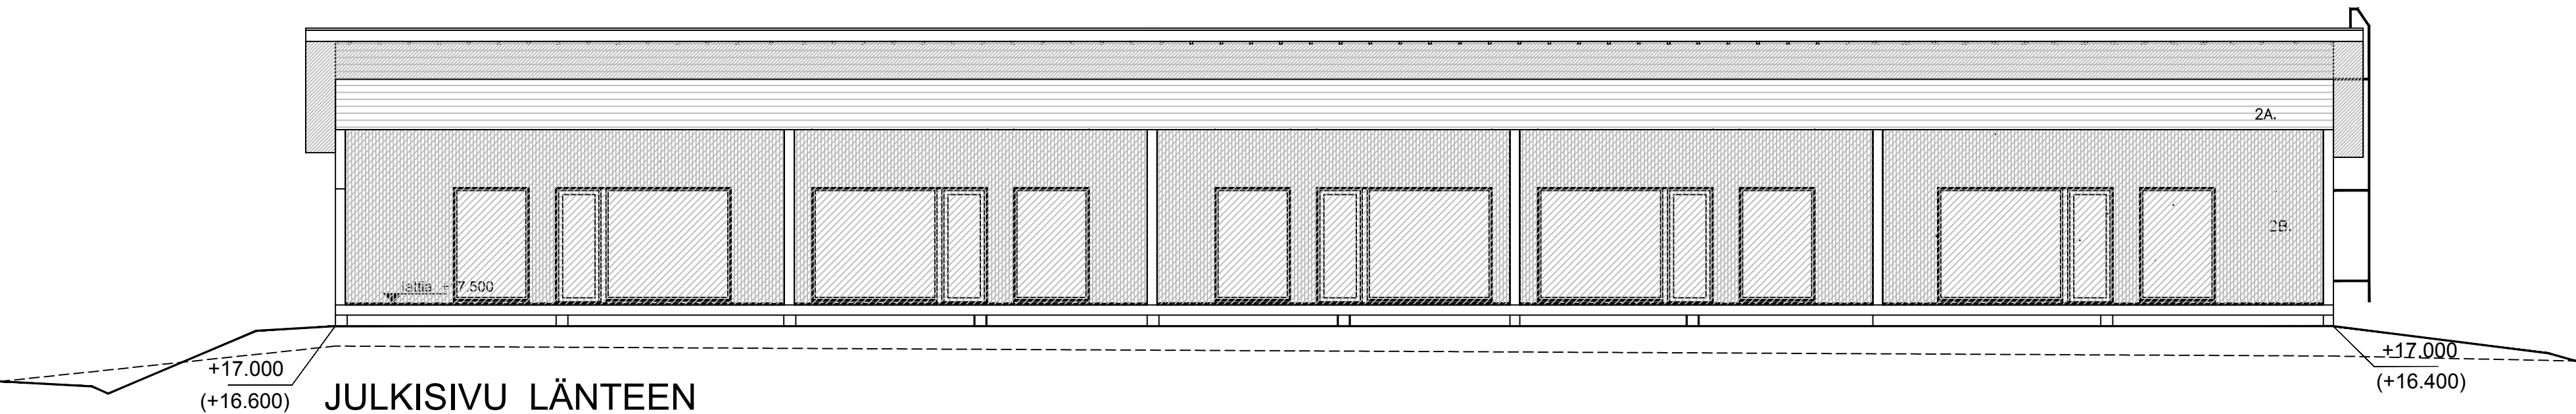

Kosa/Kylä 529-122-10-2	Kortteli/Tila Tontti/Rno	Viranomaisen arkistointimerkintä/jä varten
Rakennusluokitus UUDISRAKENNUS	Piirustuslaji PÄÄPIIRUSTUS	Juoks.no 4/ 7
Rakennuskohteen nimi ja osoite ASUNTO OY TAIVAANKANSI , NAANTALI TAIVAANKANSI 21100 NAANTALI	Piirustuksen sisältö TALO - A JULKISIVUT	Mittakaavat 1:100
Suunnittelijan nimi/päiväys ja allekirjoitus RAKENNUSSUUNNITTELU TIMO SUVANTO OY timo.suvanto@gmail.com VIERUNTIE 16 21420 LIETO 040-5020 925 19.01.2024 rak.arkk.	Suunnittelualue, työn numero ja piirustuksen numeromuutos ARK 2091-504	