




Hyväksytty 10.04.2024 § 201
LP-529-2023-00526
Naantali rakennusvalvonta
Rakennus 001 : 1041480074
www.lupapiste.fi

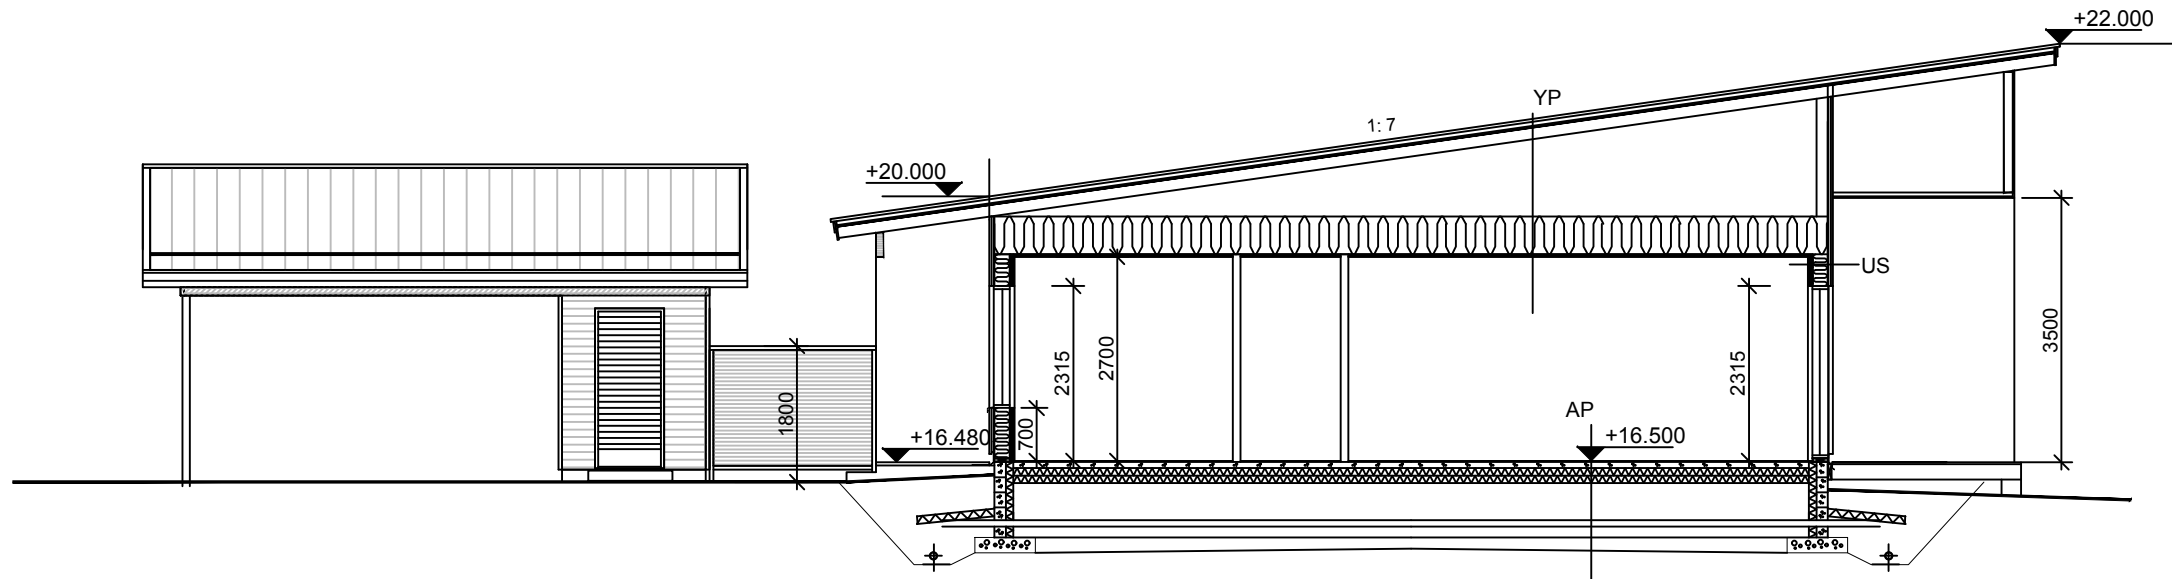

LEIKKAUS A-A

RAKENNETYYPI:

YLÄPOHJA :
YP

PROF. PELTI
RUOTEET
RIMAT
ALUSKATE
VESIKATON TUKIRAKENNE
LÄMMÖNERISTE 500MM
HÖYRYNSULKU
KOOLAUS 22x100
SISÄVERHOUS

U-arvo 0,09 W/m2K

ULKOSEINÄ :
US


VAAKA-PYSTYPANEELI
ILMARAKO 32mm
TUULENSUOJALEVY 9mm
RUNKO 50X200+ ERISTYS
HÖYRYNSULKU
VAAKARUNKO 50X50 + ERISTYS
SISÄVERHOUS EK- KIPSILEVY 13mm
PINTAMATERIAALI TAI -KÄSITTELY
U-arvo 0,17 W/m2K

ALAPOHJA :
AP

PINTAMATERIAALI
BETONILAATTA 80 MM
LÄMMÖNERISTE 200 MM
RAKENNUSPOHJAN RADON-TUULETUS JÄRJESTELMÄ
TIIVISTETTY SORATÄYTTÖ MIN. 300 mm
U-arvo 0,16 W/(m2K)

IKKUNAT: U-arvo 1,0 W/(m2K)

ULKO-OVET: U-arvo 1,0 W/(m2K)

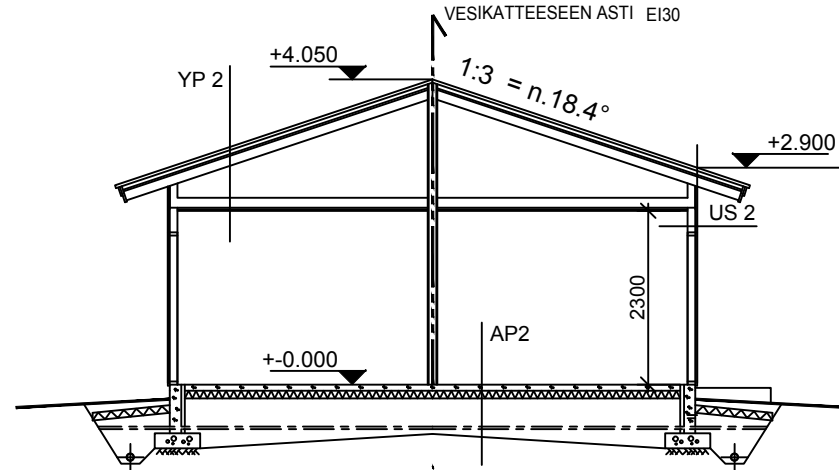

LEIKKAUS B-B

RAKENNETYYPI:

YLÄPOHJA :
YP1

PROF. PELTI
RUOTEET
RIMAT
ALUSKATE
VESIKATON TUKIRAKENNE
KOOLAUS 22X100
SISÄVERHOUS

ALAPOHJA :
AP1

PINTA
BETONILAATTA
ERISTYS 100MM
TIIVISTETTY SEPELI

ULKOSEINÄ :
US1

VAAKAPANEELI
RUNKO 48X 98

K.osa/Kylä	Kortteli/Tila	Tontti/Rno	Viranomaisen arkistointimerkintäjä varten	
529-122-10-2				
Rakennustoimenpide	UUDISRAKENNUS	Piirustuslaaji	PÄÄPIIRUSTUS	Juoks.no 6/ 7
Rakennuskohteen nimi ja osoite	ASUNTO OY TAIVAANKANSI , NAANTALI LINNUNRATA 21100 NAANTALI	Piirustuksen sisältö	TALO - B LEIKKAUKSET	Mittakaavat 1:100
Suunnittelijan nimi,päiväys ja allekirjoitus	RAKENNUSSUUNNITTELU TIMO SUVANTO OY timou.suvanto@gmail.com	Suunnitteluala,työn numero ja piirustuksen numeroMuutos		
VIERUNTIE 16 21420 LIETO 040-5020 925 19.01.2024 rak.arkk.	ARK 2091-506			