


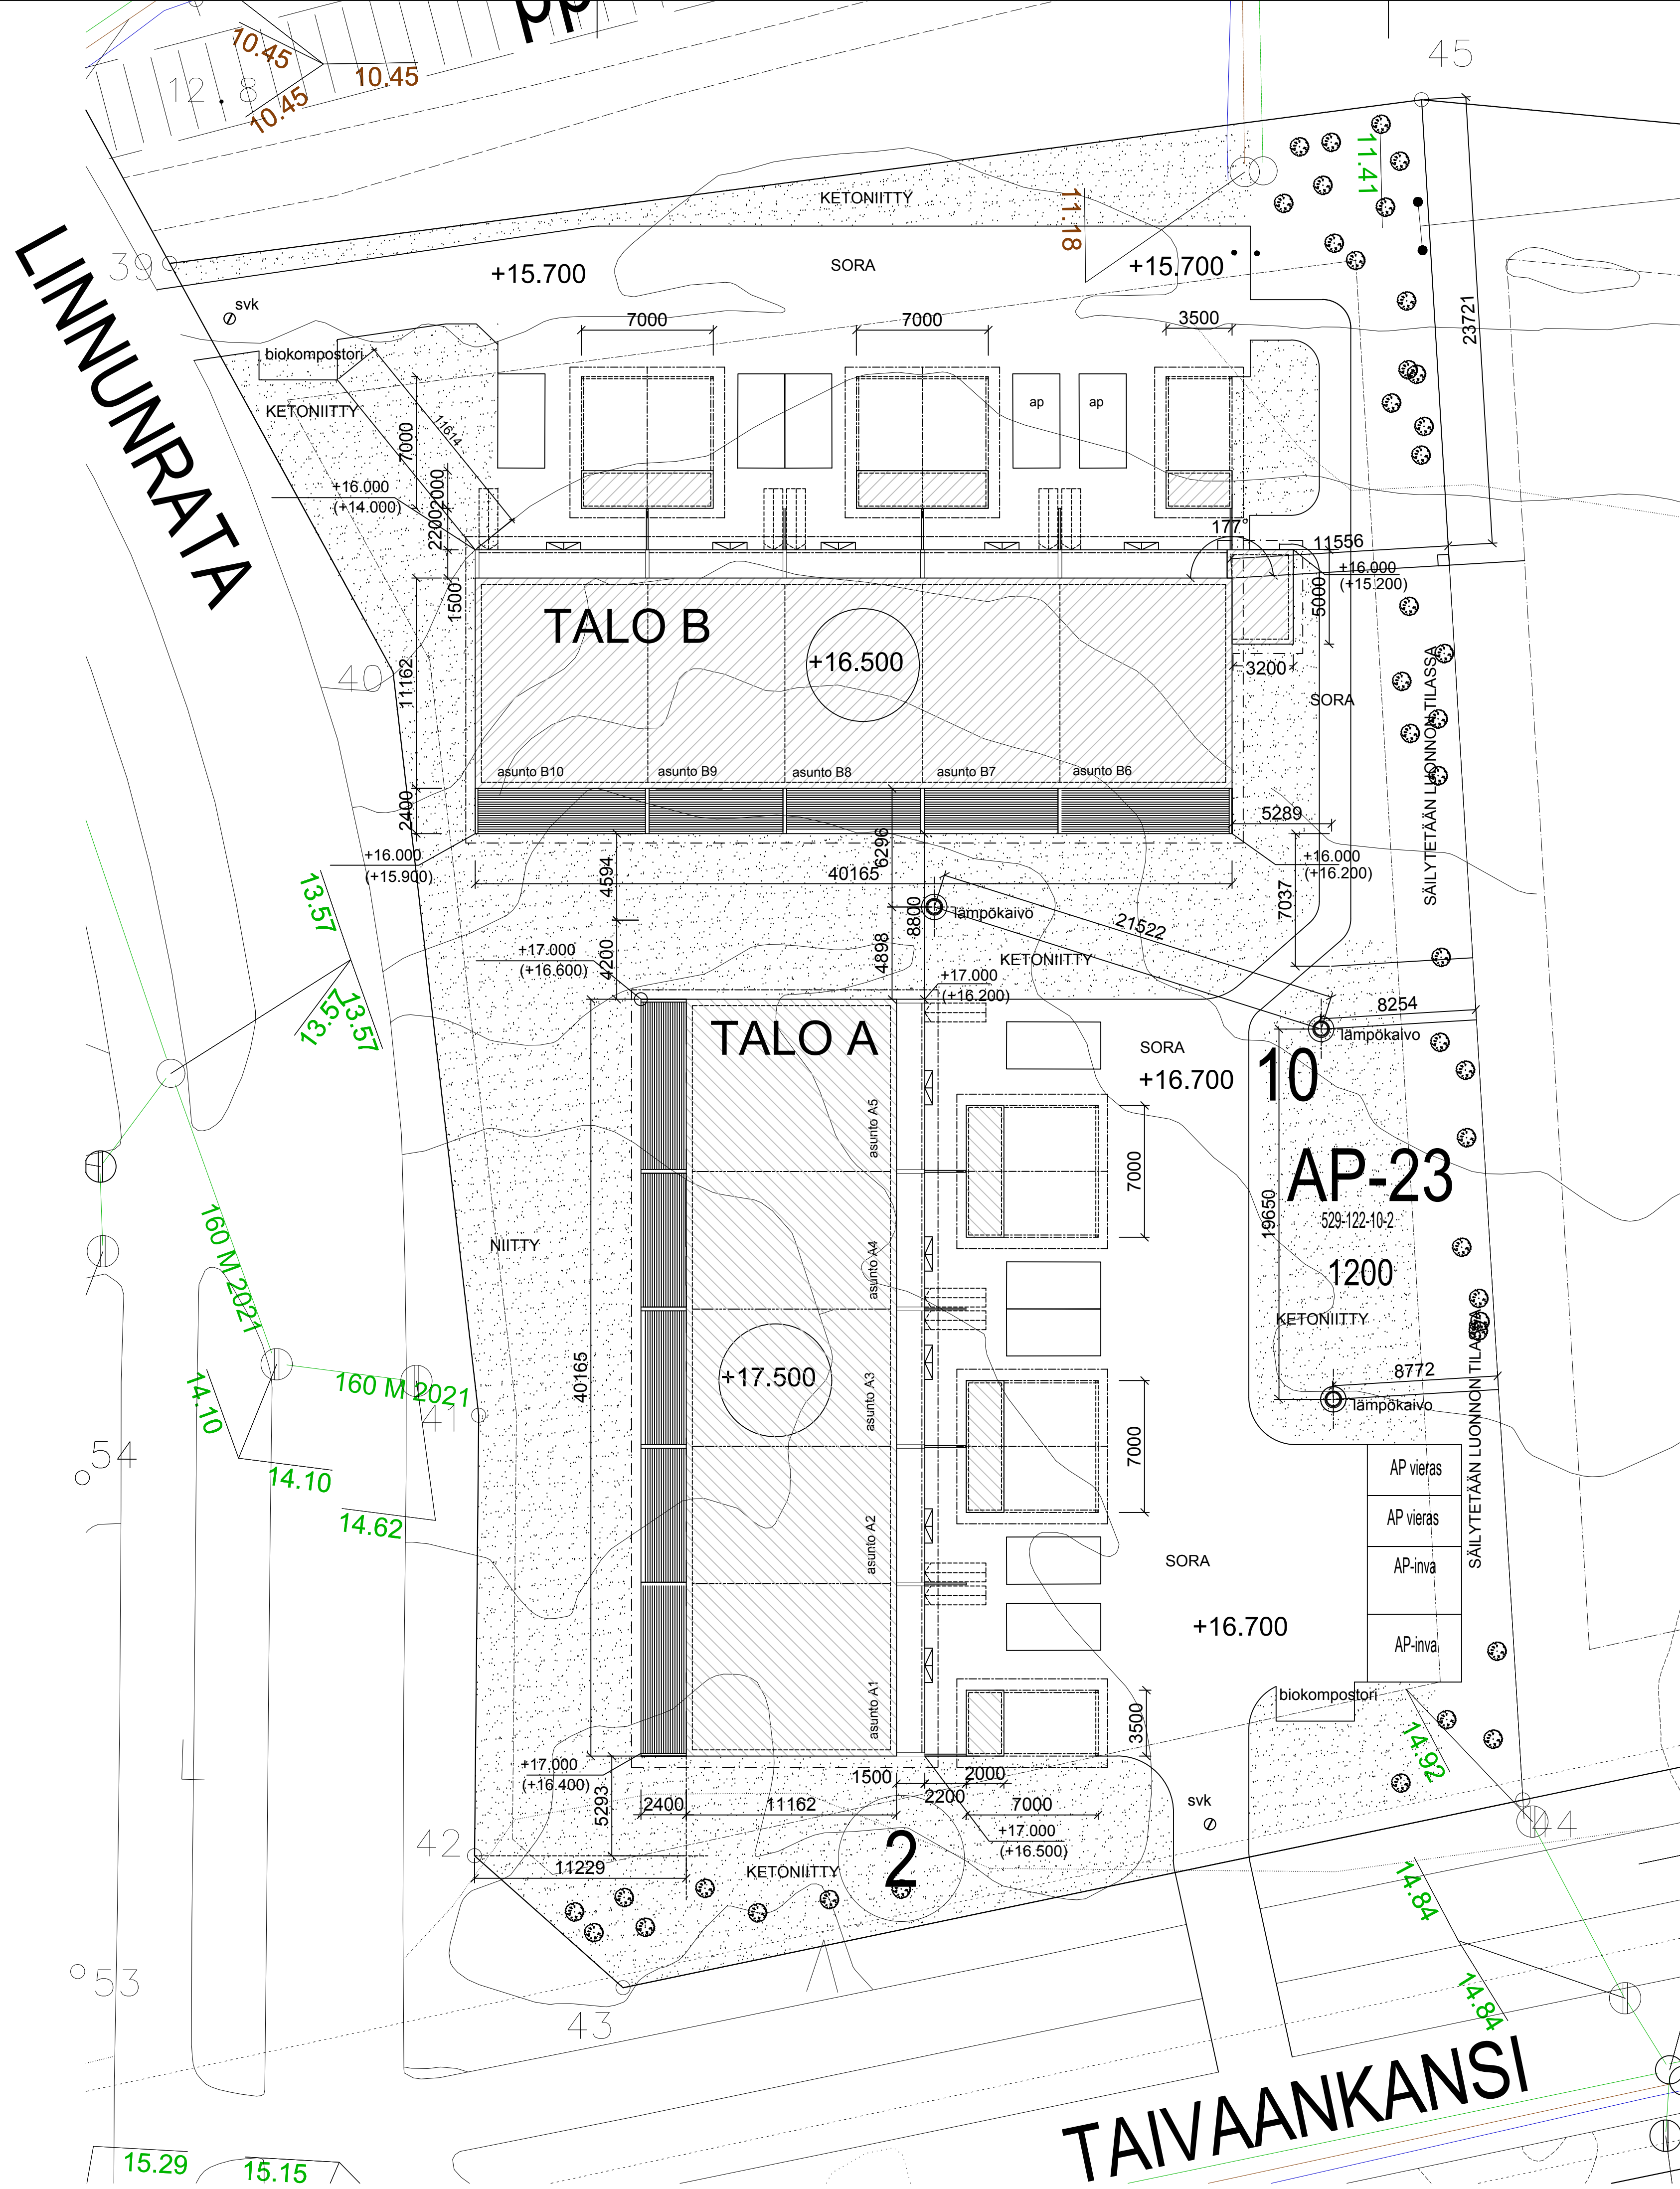

RAKENNUSOIKEUSLASKELMA		
TONNIN PINTA-ALA:	A =	5219.0 M2
SALLITTU RAK.OIKEUS		1200.0 M2
KÄYTETÄÄN RIVITALOIHIN		968.0 M2

RIVITALO A		
KERROSALA (250)	440.0 +35.0	=475.0 M2
KERROSALA	448.0 +35.0	=483.0 M2
KOKONAISALA	448.0 +35.0	=483.0 M2
HUONEISTOALA		405.5 M2
TILAVUUS	1655.0 +92.0	= 1747 M3
HUONEISTOJAKAUMA:		
2KPL 4H+K	91.0	M2
3KPL 3H+K	74.5	M2

RIVITALO B		
KERROSALA (250)	440.0 +51.0	=491.0 M2
KERROSALA	448.0 +51.0	=499.0 M2
KOKONAISALA	448.0 +51.0	=499.0 M2
HUONEISTOALA		405.5 M2
TILAVUUS	1655.0 +130.0	= 1785 M3
HUONEISTOJAKAUMA:		
2KPL 4H+K	91.0	M2
3KPL 3H+K	74.5	M2

PALOLUOKKA P3
LÄMMITYS: MAALÄMPÖ
LÄMMÖNJAKOJÄRJESTELMÄ VESIKIERTOINEN LATTIALÄMMITYS.
KONEELLINEN ILMANVAIHTO
sähköverkkoon kytketyt palovaroittimet / 60M2
AUTOPAIKAT; 2 AP / ASUNTO
+ 2 INVAPAikka + 2 VIERASPAIKKAA
KORKEUSJÄRJESTELMÄ Z= N2000

17.02.2024



Hyväksytty 10.04.2024 § 201
LP-529-2023-00526
Naantali rakennusvalvonta
Rakennus 001 : 1041480074
Rakennus 002 : 1041480063
www.lupapiste.fi

Kosa/Kylä	Korttel/Tila	Tontti/Rno	Viranomaisen arkistointimerkintä ja varten	
529-122-10-2				
Rakennusluvan	Piirustus	Juoksno		
UUDISRAKENNUS	PÄÄPIIRUSTUS	1/7		
Rakennuskohteen nimi ja osoite	Piirustuksen sisältö	Mittakaavat		
ASUNTO OY TAIVAANKANSI, NAANTALI				
TAIVAANKANSI / LINNUNRATA	ASEMA	1:200		
21100 NAANTALI				
Suunnittelijan nimi, pöytäkirja ja allekirjoitus			Suunnittelun työn numero ja piirustuksen numerointi	
RAKENNUSUUNNITTELU TIMO SUVANTO OY				
timou.suvanto@gmail.com				
VIERUNTIE 16 21420 LIETO				
040-5020 925				
19.01.2024 rak.arkk.				
			ARK	2091-501