


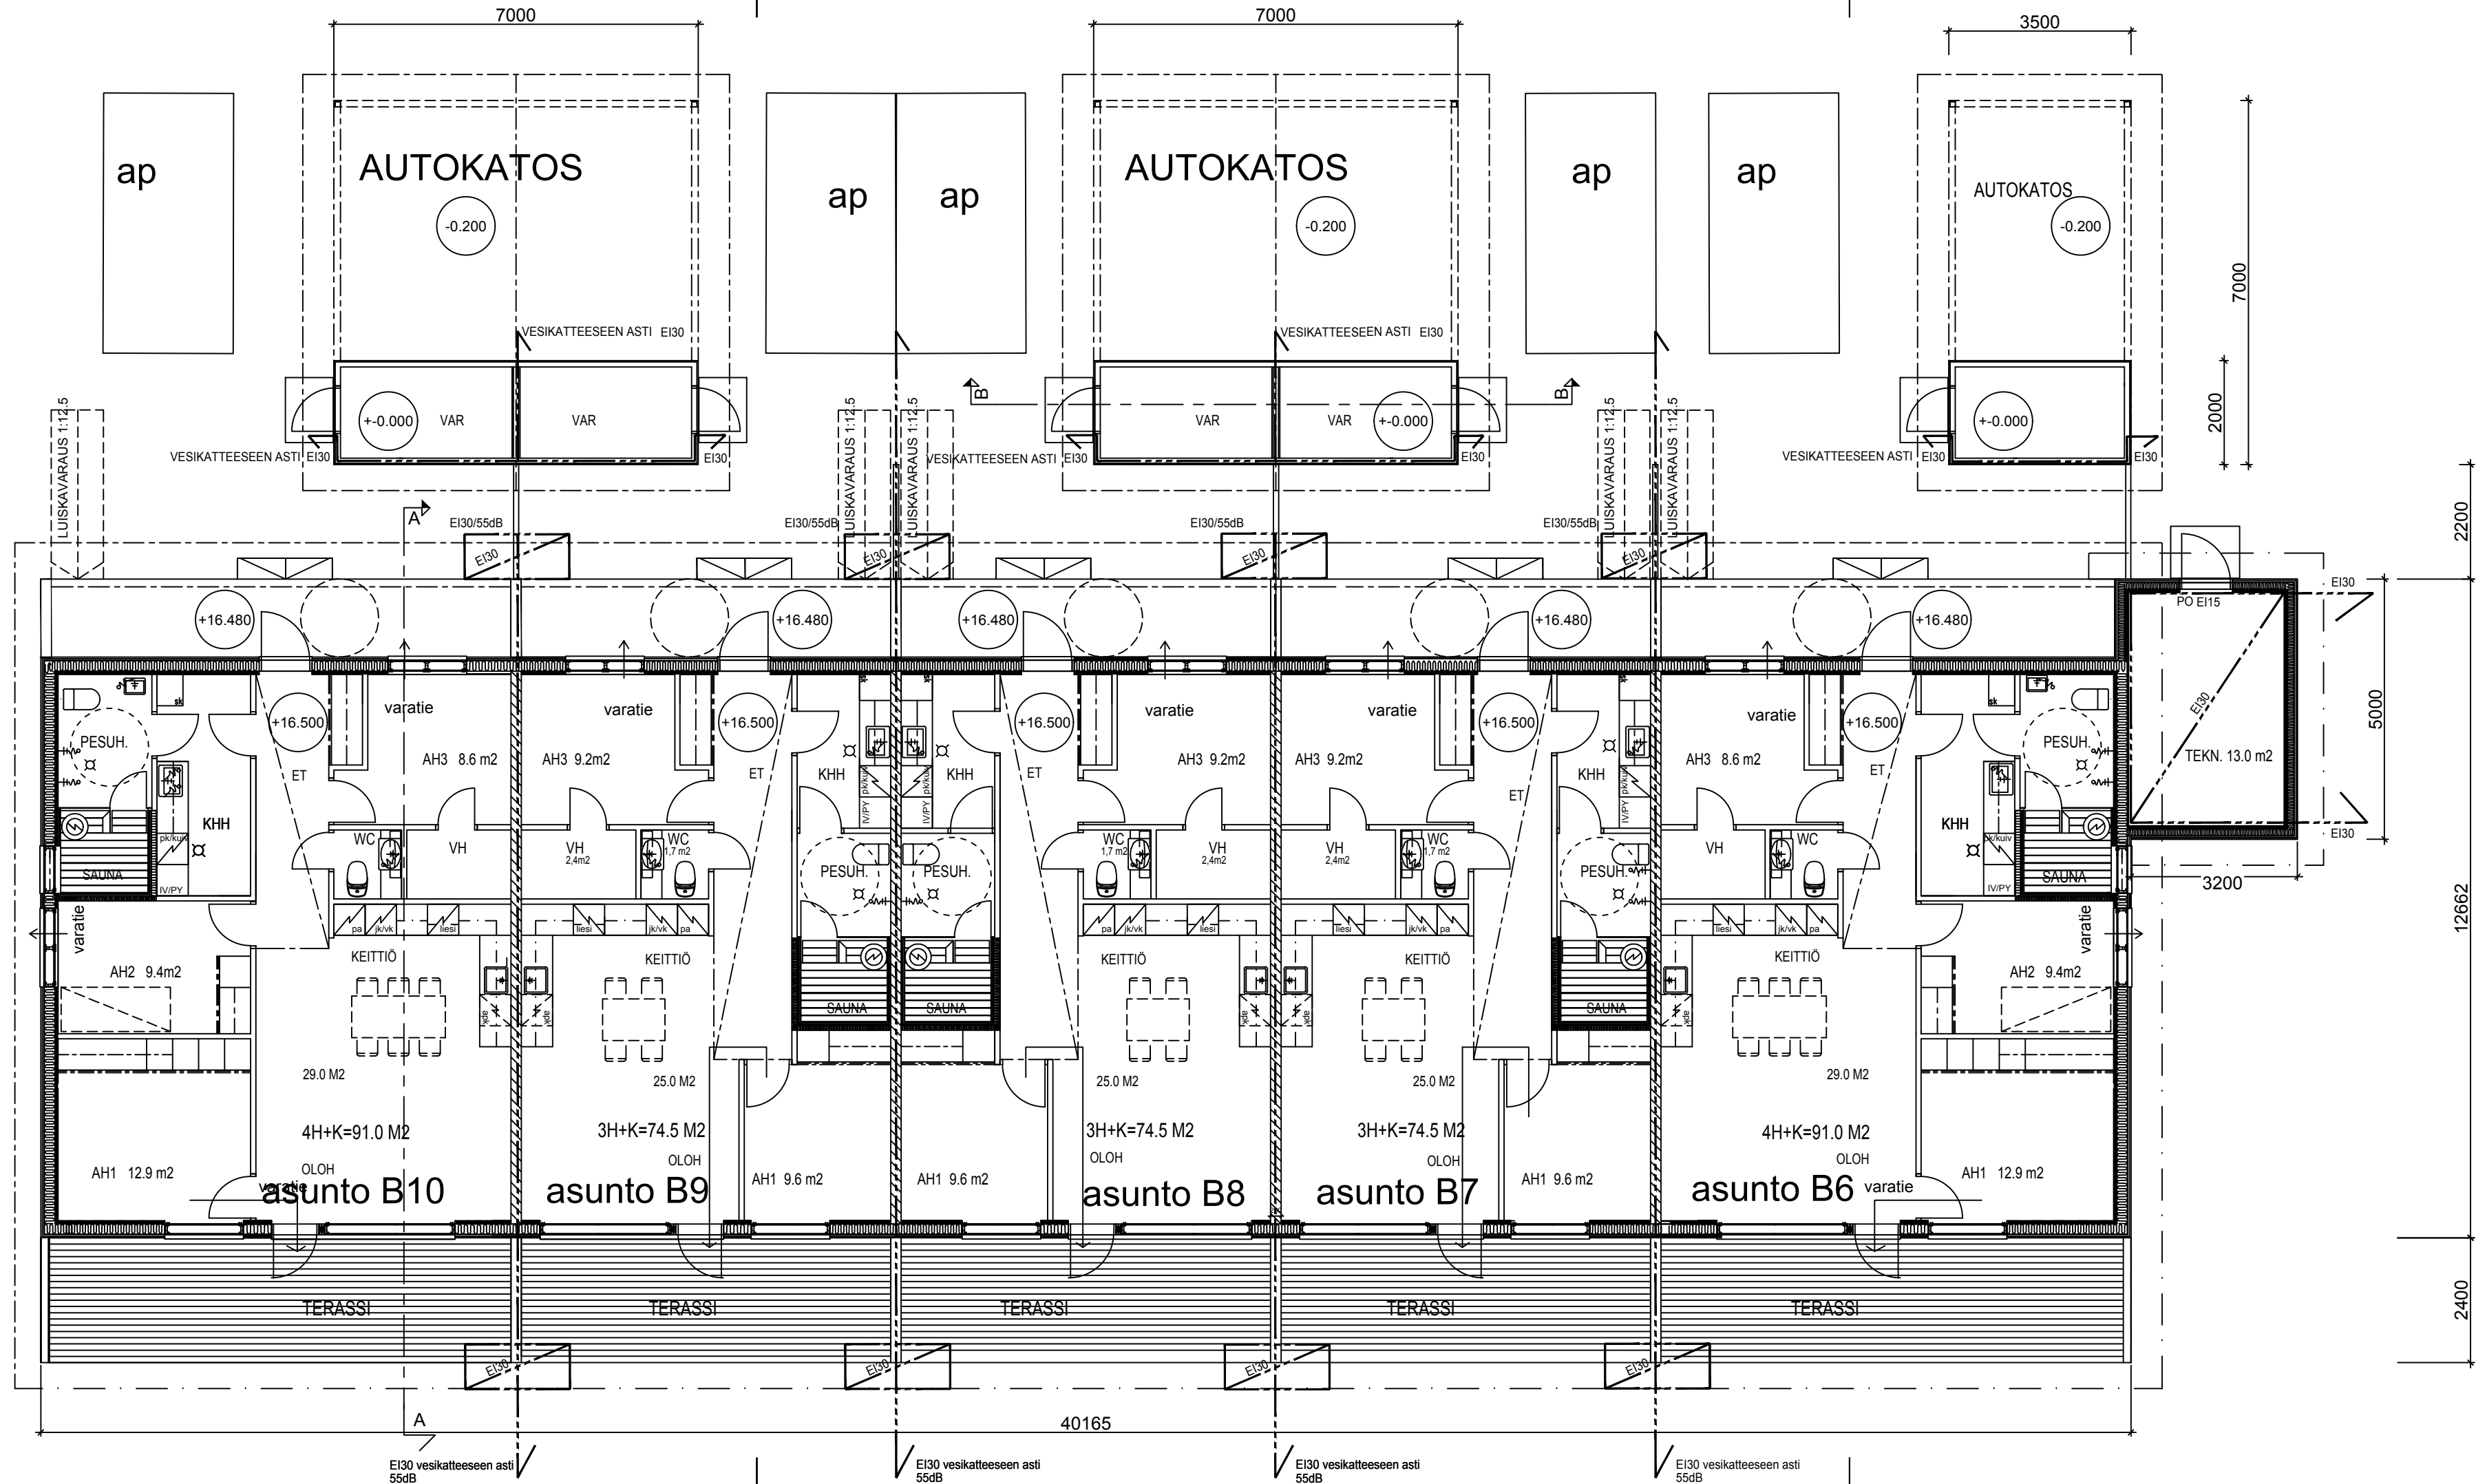

Hyväksytty 10.04.2024 § 201
LP-529-2023-00526
Naantali rakennusvalvonta
Rakennus 001 : 1041480074
www.lupapiste.fi

AR
KOKONAISALA 448.0 M2
KERROSALA 448.0 M2
KERROSALA (250) 440.0 M2

TR + TEKN.
KOKONAISALA 51.0 M2
KERROSALA 51.0 M2



K.osa/Kylä 529-122-10-2	Kortteli/Tila	Tontti/Rno	Viranomaisen arkistointimerkintäjä varten
Rakennustalento UUDISRAKENNUS	Piirustuslaaji PÄÄPIIRUSTUS	Juoks.no 5/ 7	
Rakennuskohteen nimi ja osoite ASUNTO OY TAIVAANKANSI , NAANTALI LINNUNRATA 21100 NAANTALI	Piirustuksen sisältö TALO - B POHJA	Mittakaavat 1:100	
Suunnittelijan nimi,päiväys ja allekirjoitus RAKENNUSSUUNNITTELU TIMO SUVANTO OY timou.suvanto@gmail.com VIERUNTIE 16 21420 LIETO 040-5020 925 19.01.2024 rak.arkk.	Suunnitteluala,työn numero ja piirustuksen numeroMuutos ARK 2091-505		