


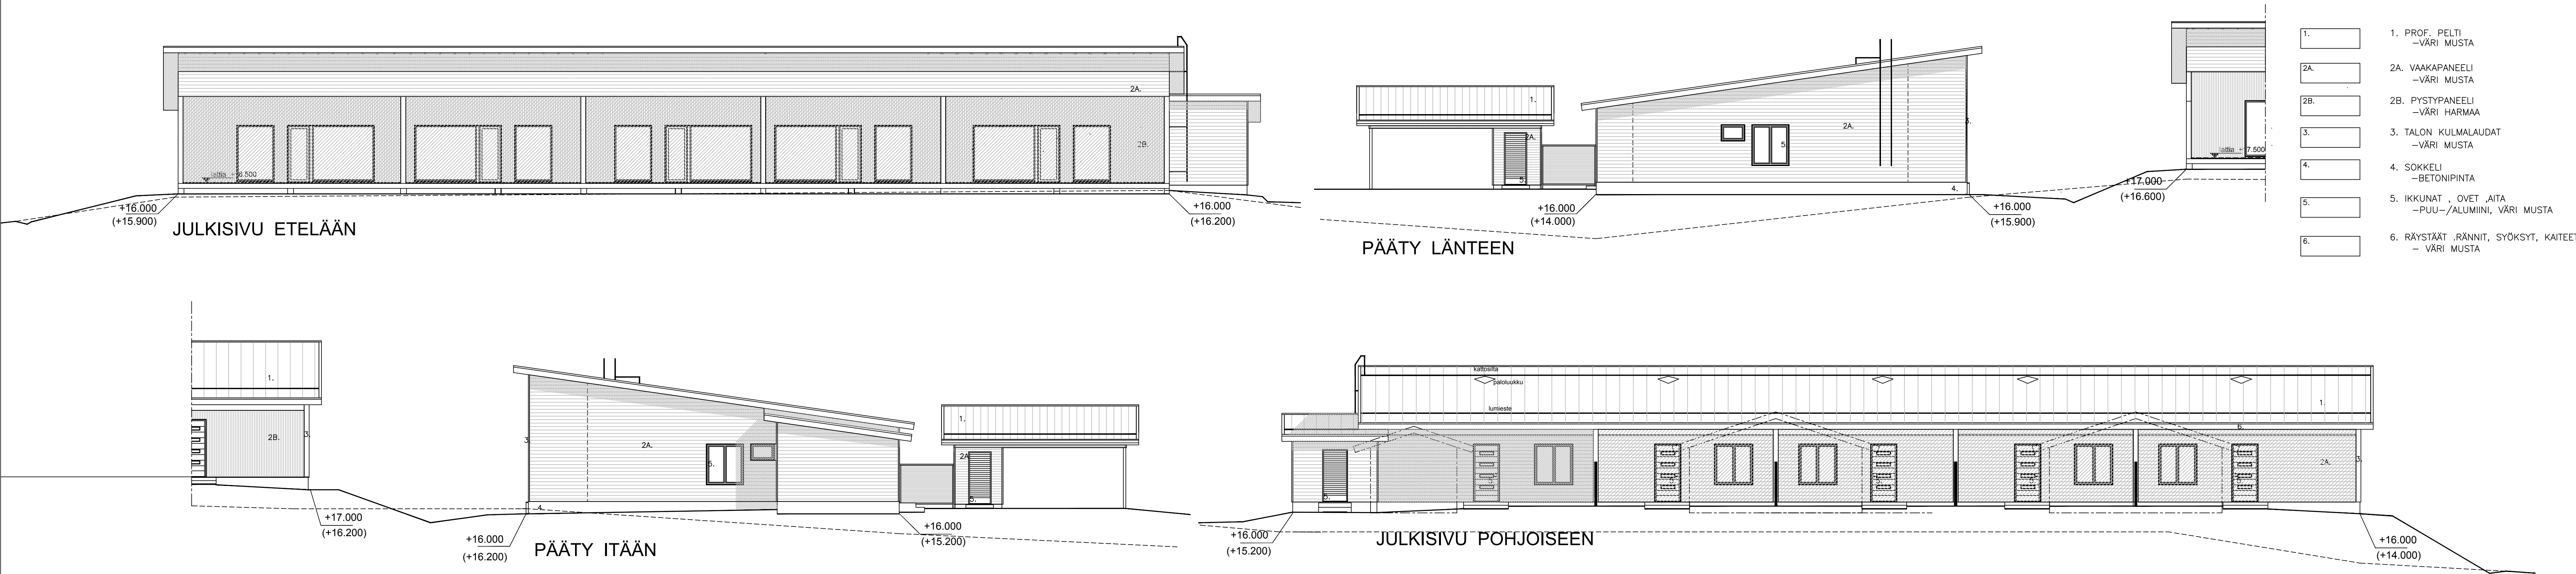

Hyväksytty 10.04.2024 § 201
LP-529-2023-00526
Naantali rakennusvalvonta
Rakennus 001 : 1041480074
www.lupapiste.fi

Kosa/Kylä 529-122-10-2	Korttel/Tila	Tontti/Rno	Viranomaisen arkistointimerkintäjä varten
Rakennuslainpide UUDISRAKENNUS	Piirustusla.ji PÄÄPIIRUSTUS	Juoks.no 7/7	
Rakennuskohteen nimi ja osoite ASUNTO OY TAIVAANKANSI , NAANTALI LINNUNRATA 21100 NAANTALI	Piirustuksen sisältö TALO - B JULKISIVUT	Mittakaavat 1:100	
Suunnittelijan nimi,päiväys ja allekirjoitus RAKENNUSSUUNNITTELU TIMO SUVANTO OY timou.suvanto@gmail.com VIERUNTIE 16 21420 LIETO 040-5020 925 19.01.2024 rak.arkk.	Suunnitteluala,työn numero ja piirustuksen numeromuutos ARK 2091-507		